宗 地 图


单位：m.m²

宗地编号：

权利人：仁化县土产公司

地籍图号： 2776.50-38475.50

面积：2735.31

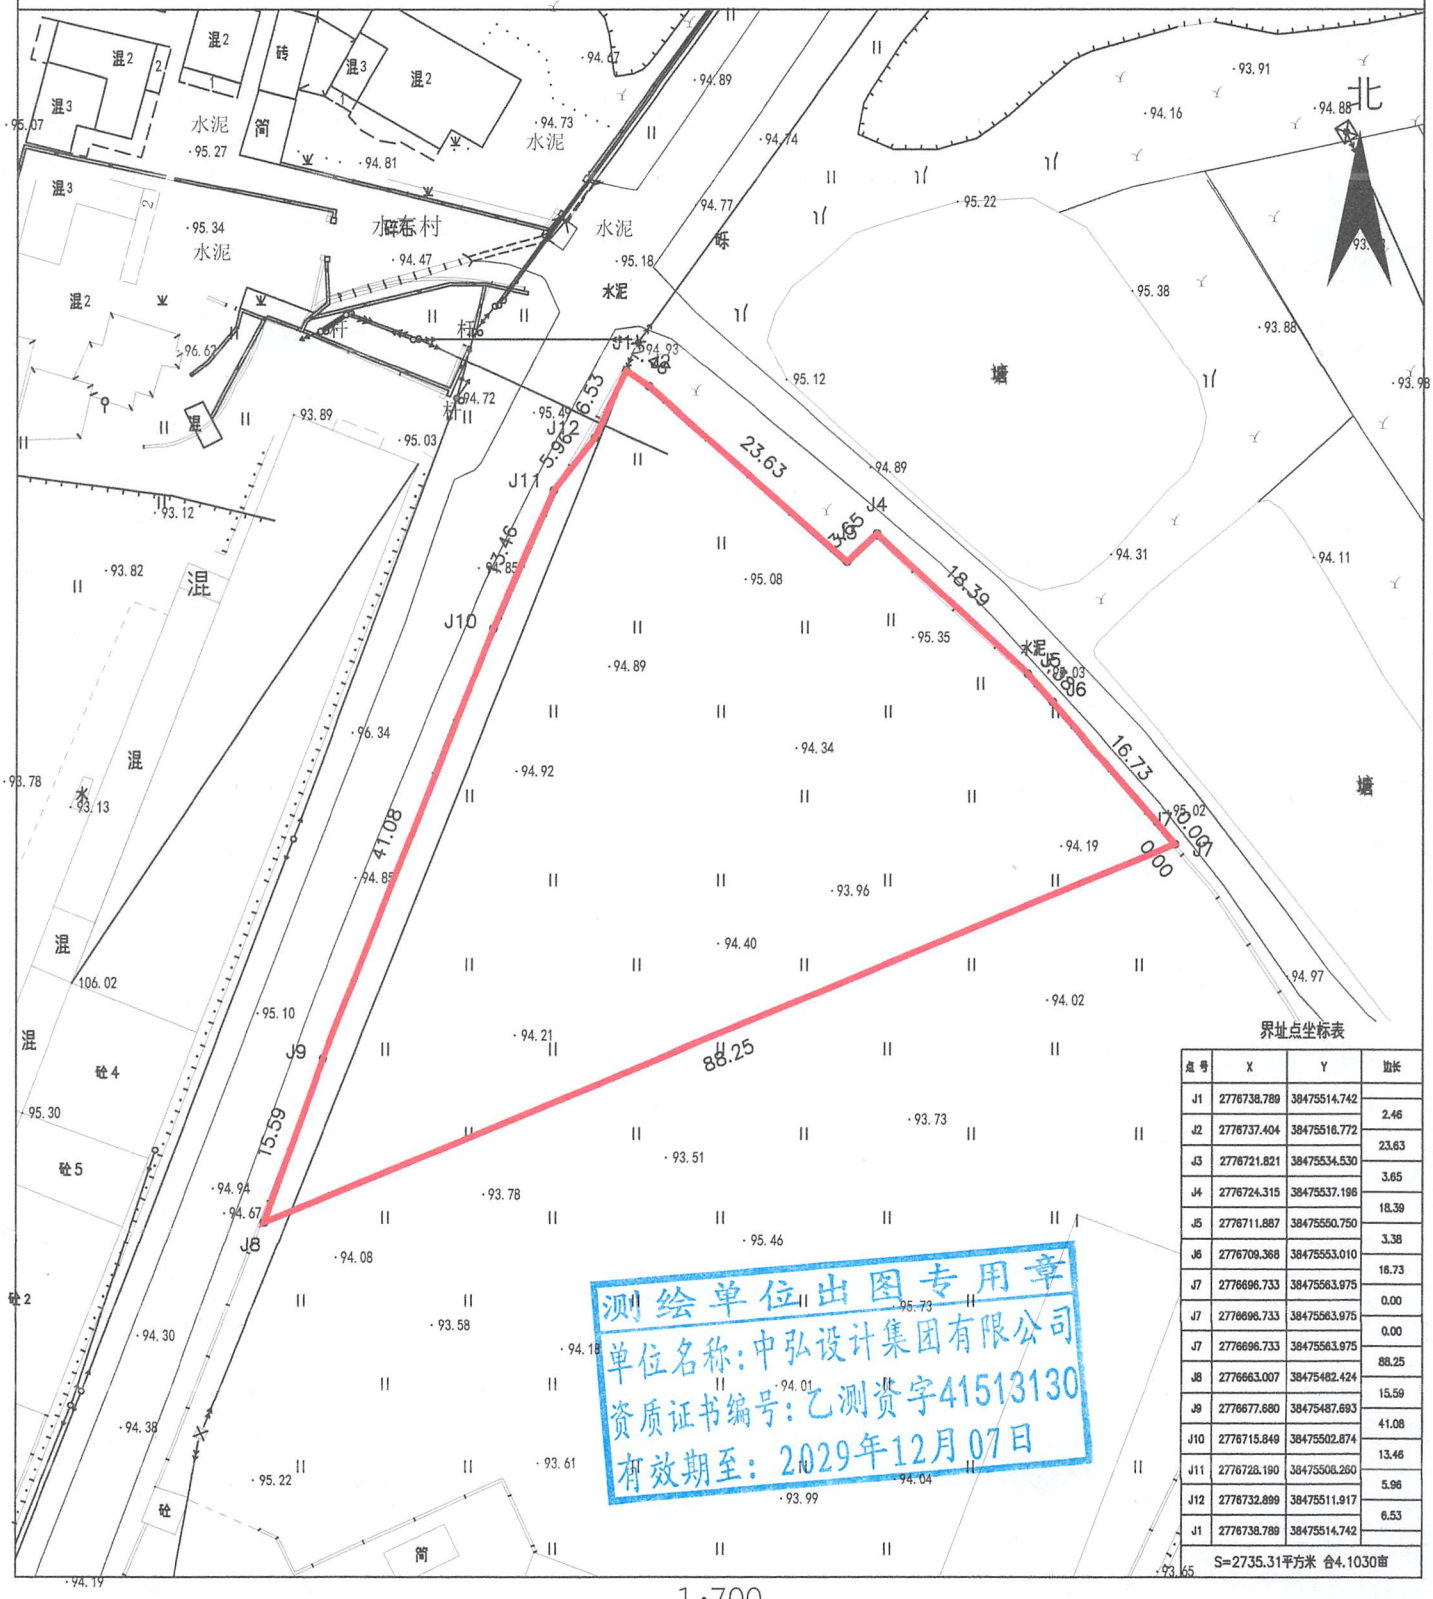

界址点坐标表

点号	X	Y	边长
J1	2776738.789	38475514.742	
J2	2776737.404	38475516.772	2.46
J3	2776721.821	38475534.530	23.63
J4	2776724.315	38475537.196	3.65
J5	2776711.887	38475550.750	18.39
J6	2776709.368	38475553.010	3.38
J7	2776696.733	38475563.975	16.73
J7	2776696.733	38475563.975	0.00
J7	2776696.733	38475563.975	0.00
J8	2776663.007	38475482.424	88.25
J9	2776677.680	38475487.693	15.59
J10	2776715.849	38475502.874	41.08
J11	2776728.190	38475508.260	13.46
J12	2776732.899	38475511.917	5.96
J1	2776738.789	38475514.742	6.53
S=2735.31平方米 合4.1030亩			

测绘单位出图专用章
单位名称：中弘设计集团有限公司
资质证书编号：乙测资字41513130
有效期至：2029年12月07日

中弘设计集团有限公司

1:700

绘图日期：2026年9月11日

测绘员：周家龙、刘润青

审核日期：2026年9月11日

审核员：李永青